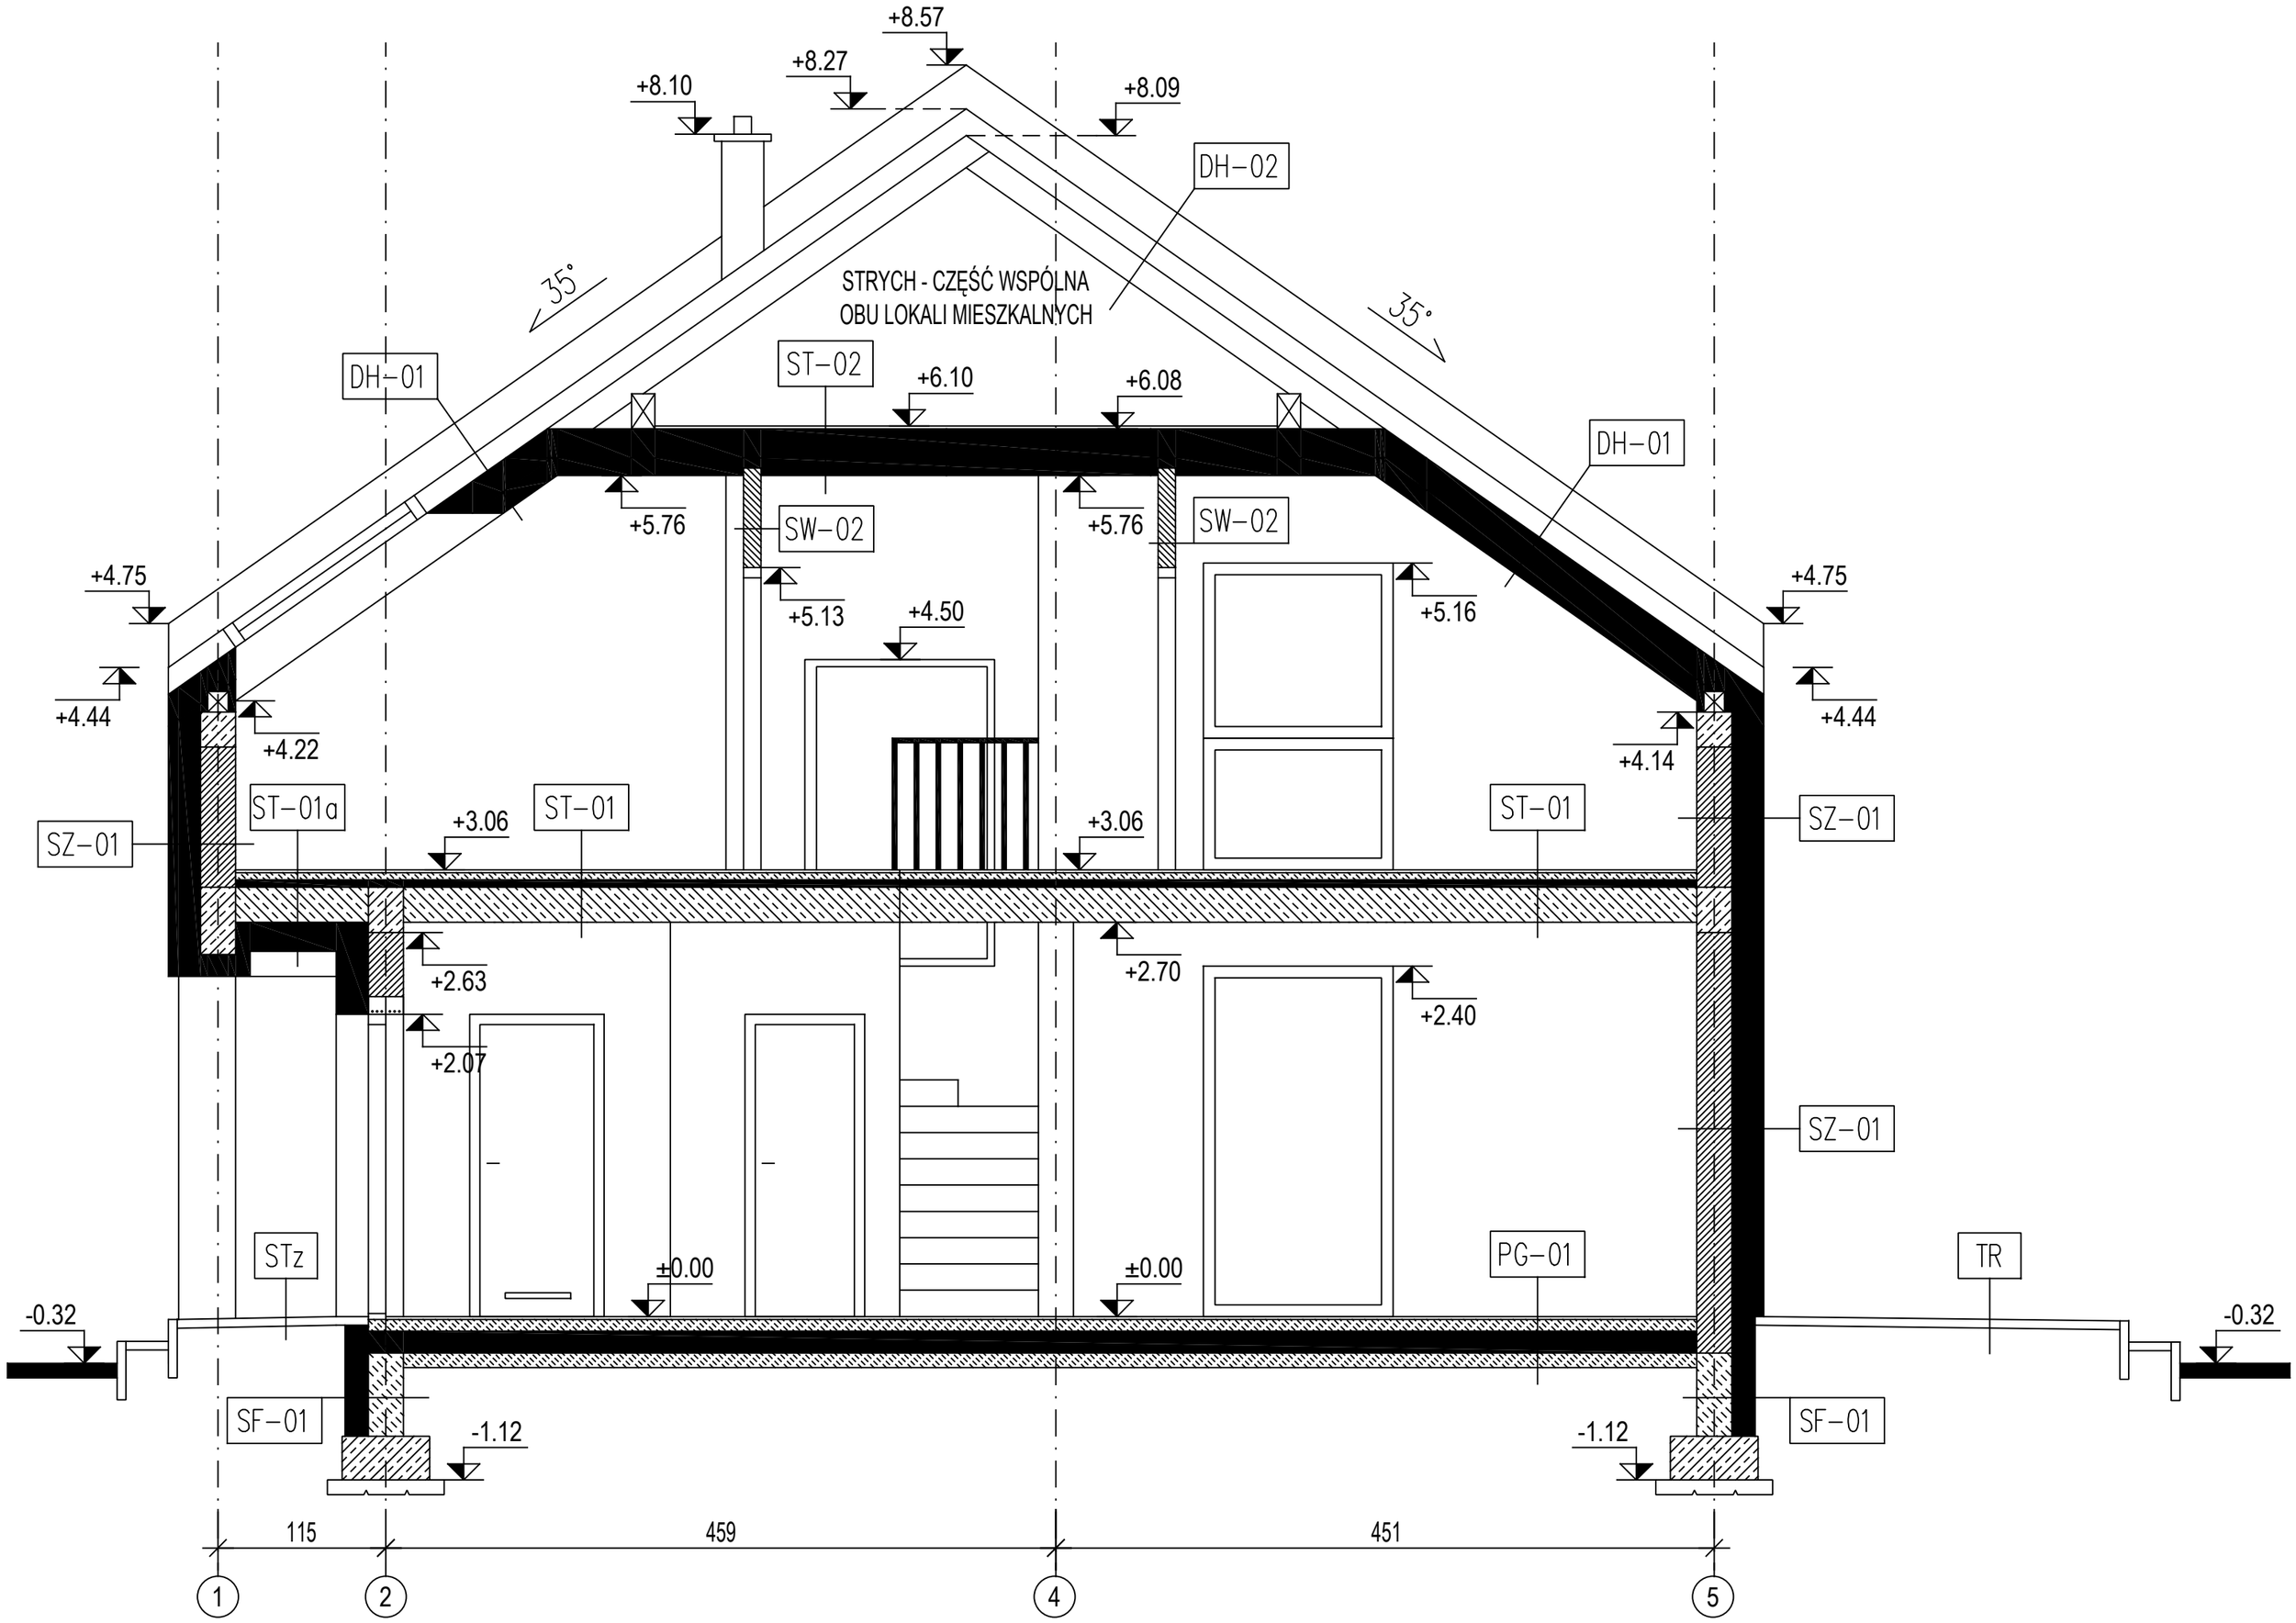
+8.57
+8.27
+8.10
+8.09
DH-02
STRYCH - CZĘŚĆ WSPÓLNA
OBU LOKALI MIESZKALNYCH
35°
35°
DH-01
ST-02
+6.10
+6.08
DH-01
+5.76
SW-02
+5.76
SW-02
+4.75
+5.13
+4.50
+5.16
+4.75
+4.44
+4.22
+4.44
+4.14
ST-01a
+3.06
ST-01
+3.06
ST-01
SZ-01
SZ-01
+2.63
+2.70
+2.40
+2.07
SZ-01
STz
±0.00
±0.00
PG-01
TR
-0.32
-0.32
SF-01
-1.12
-1.12
SF-01
115
459
451
1
2
4
5